




CORTE AB  
ESC.: 1/50

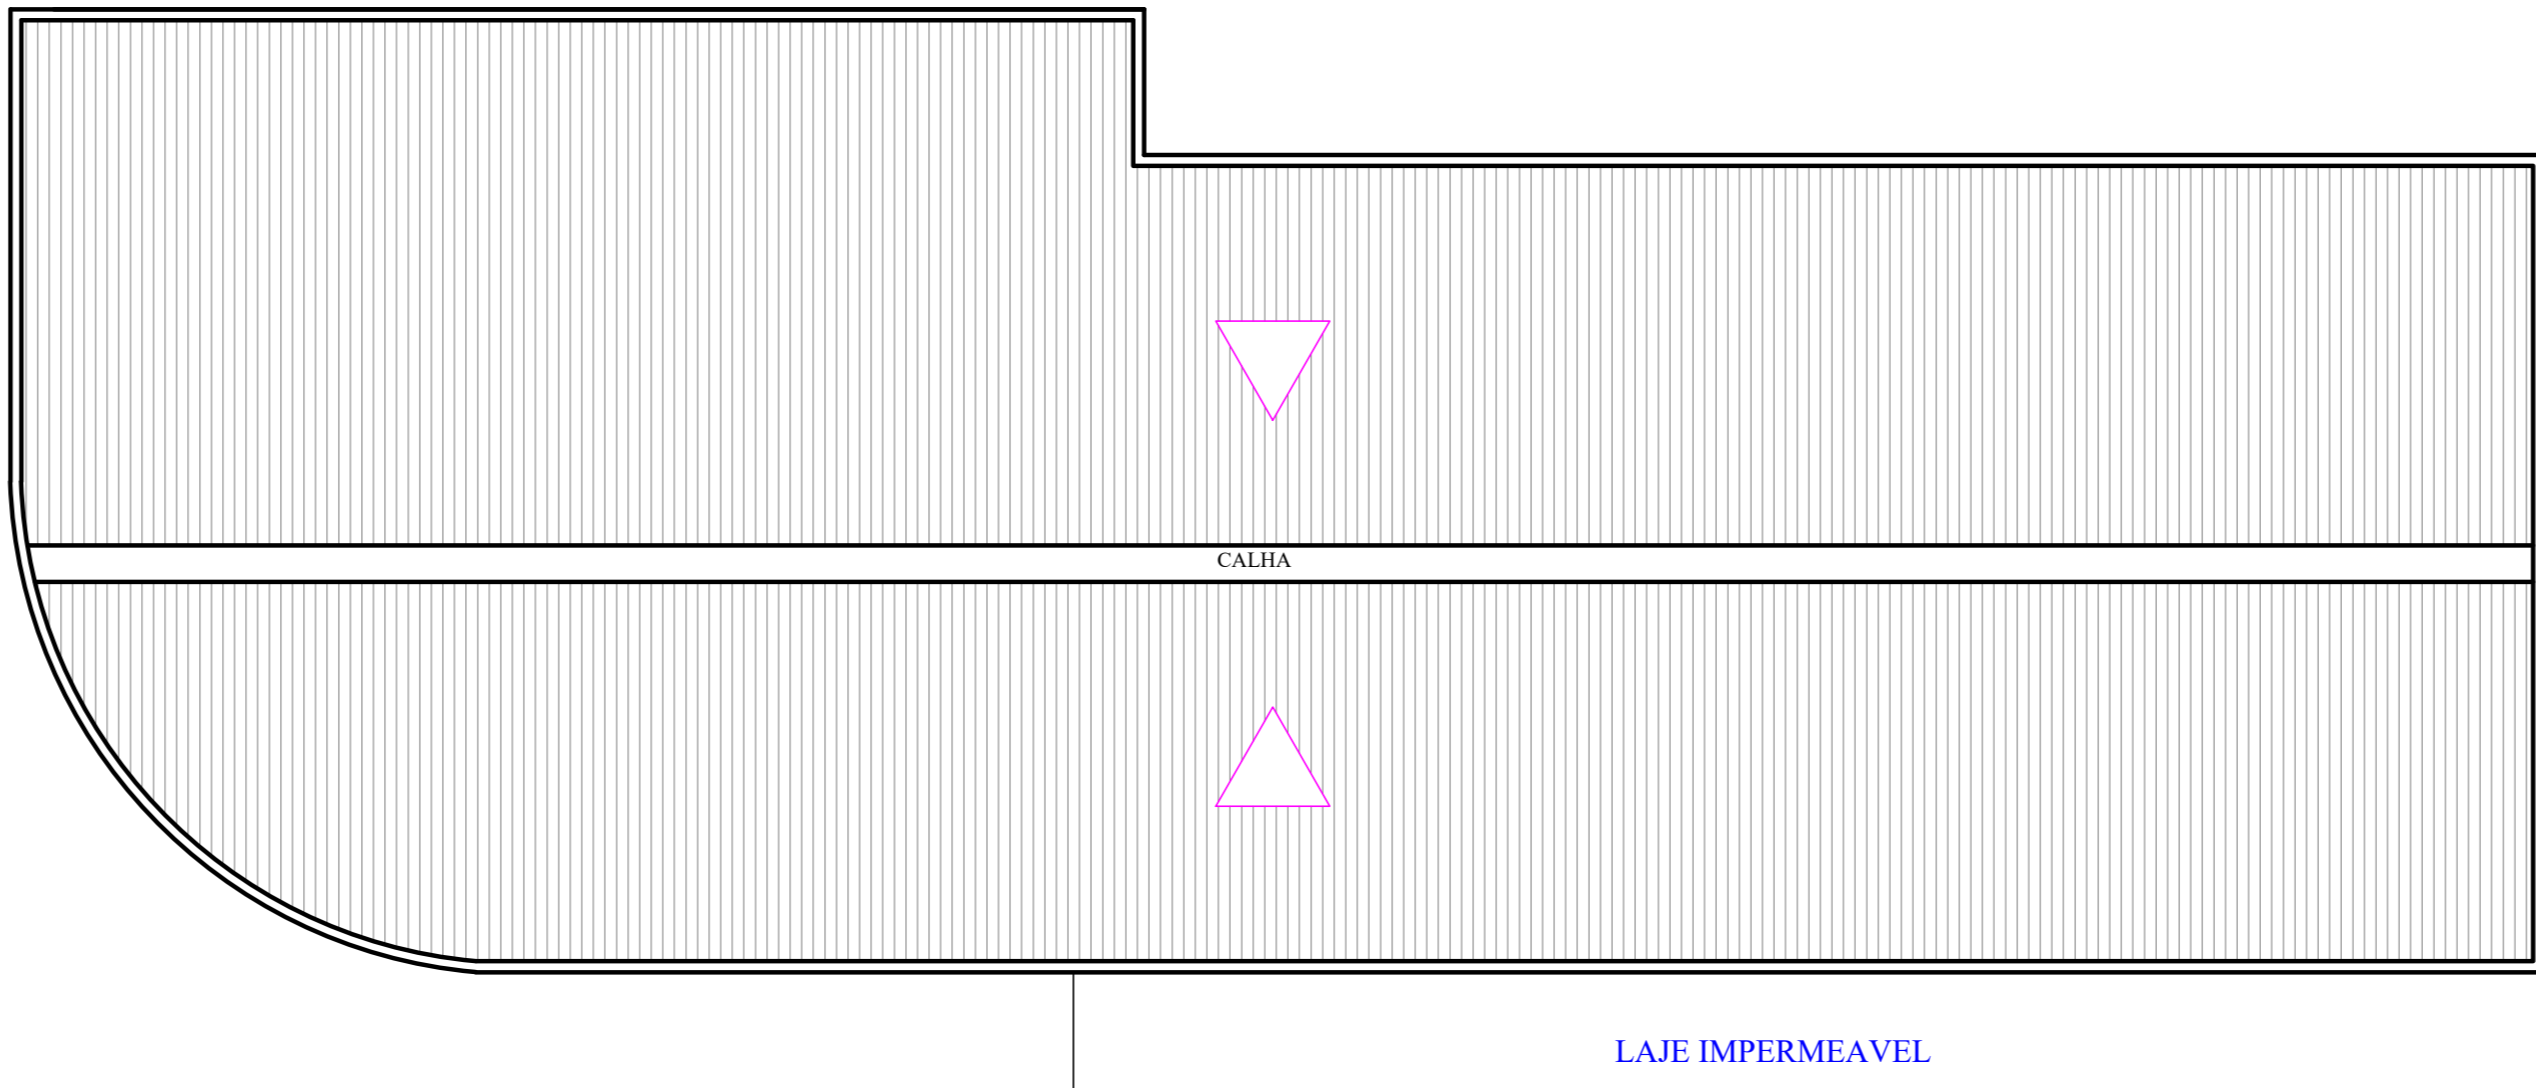

COBERTURA  
ESC.: 1/100

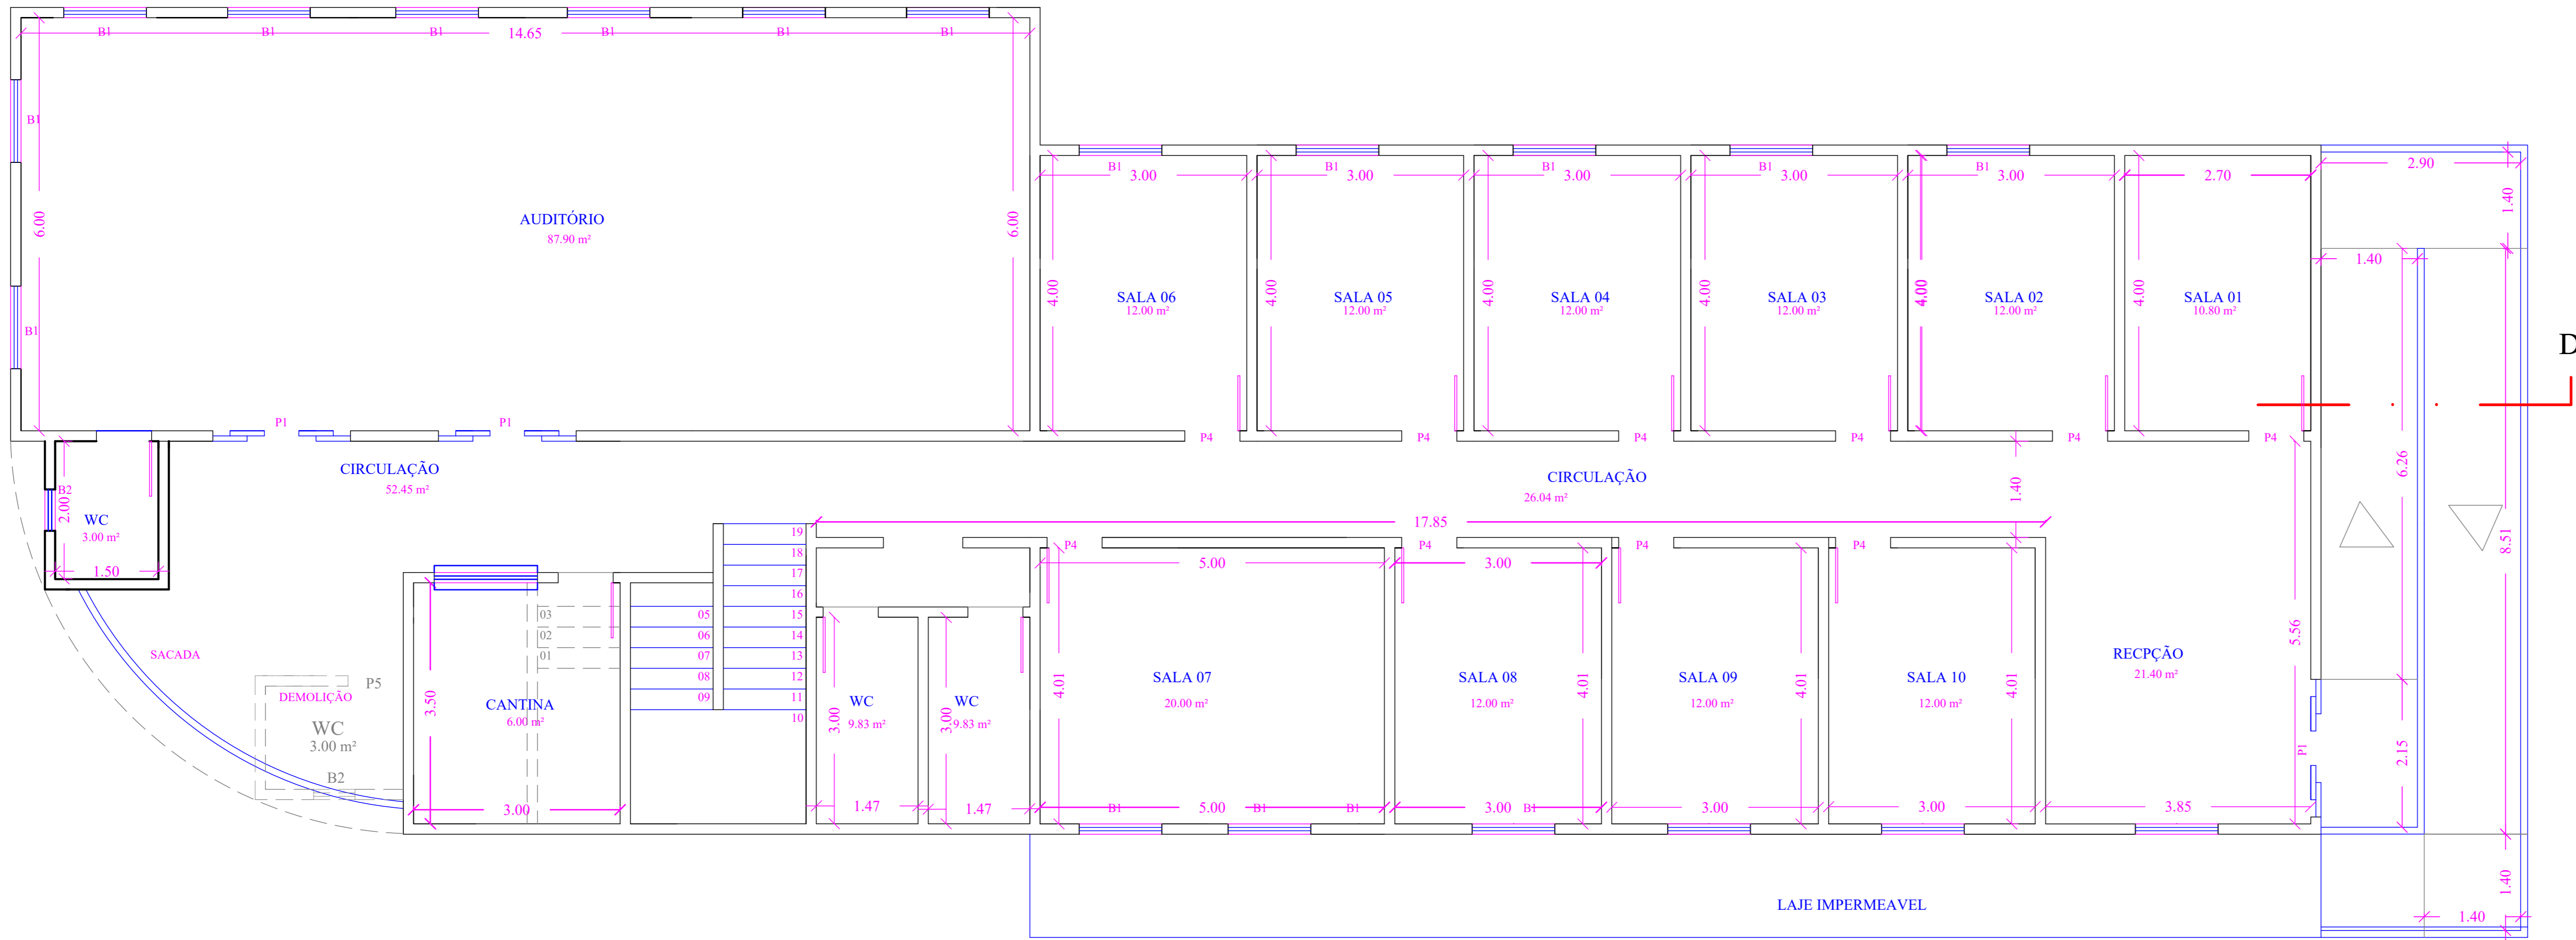

PLANTA BAIXA - PAV. SUP.  
ESC.: 1/125  
ÁREA TÉRREO = 358.51 m²

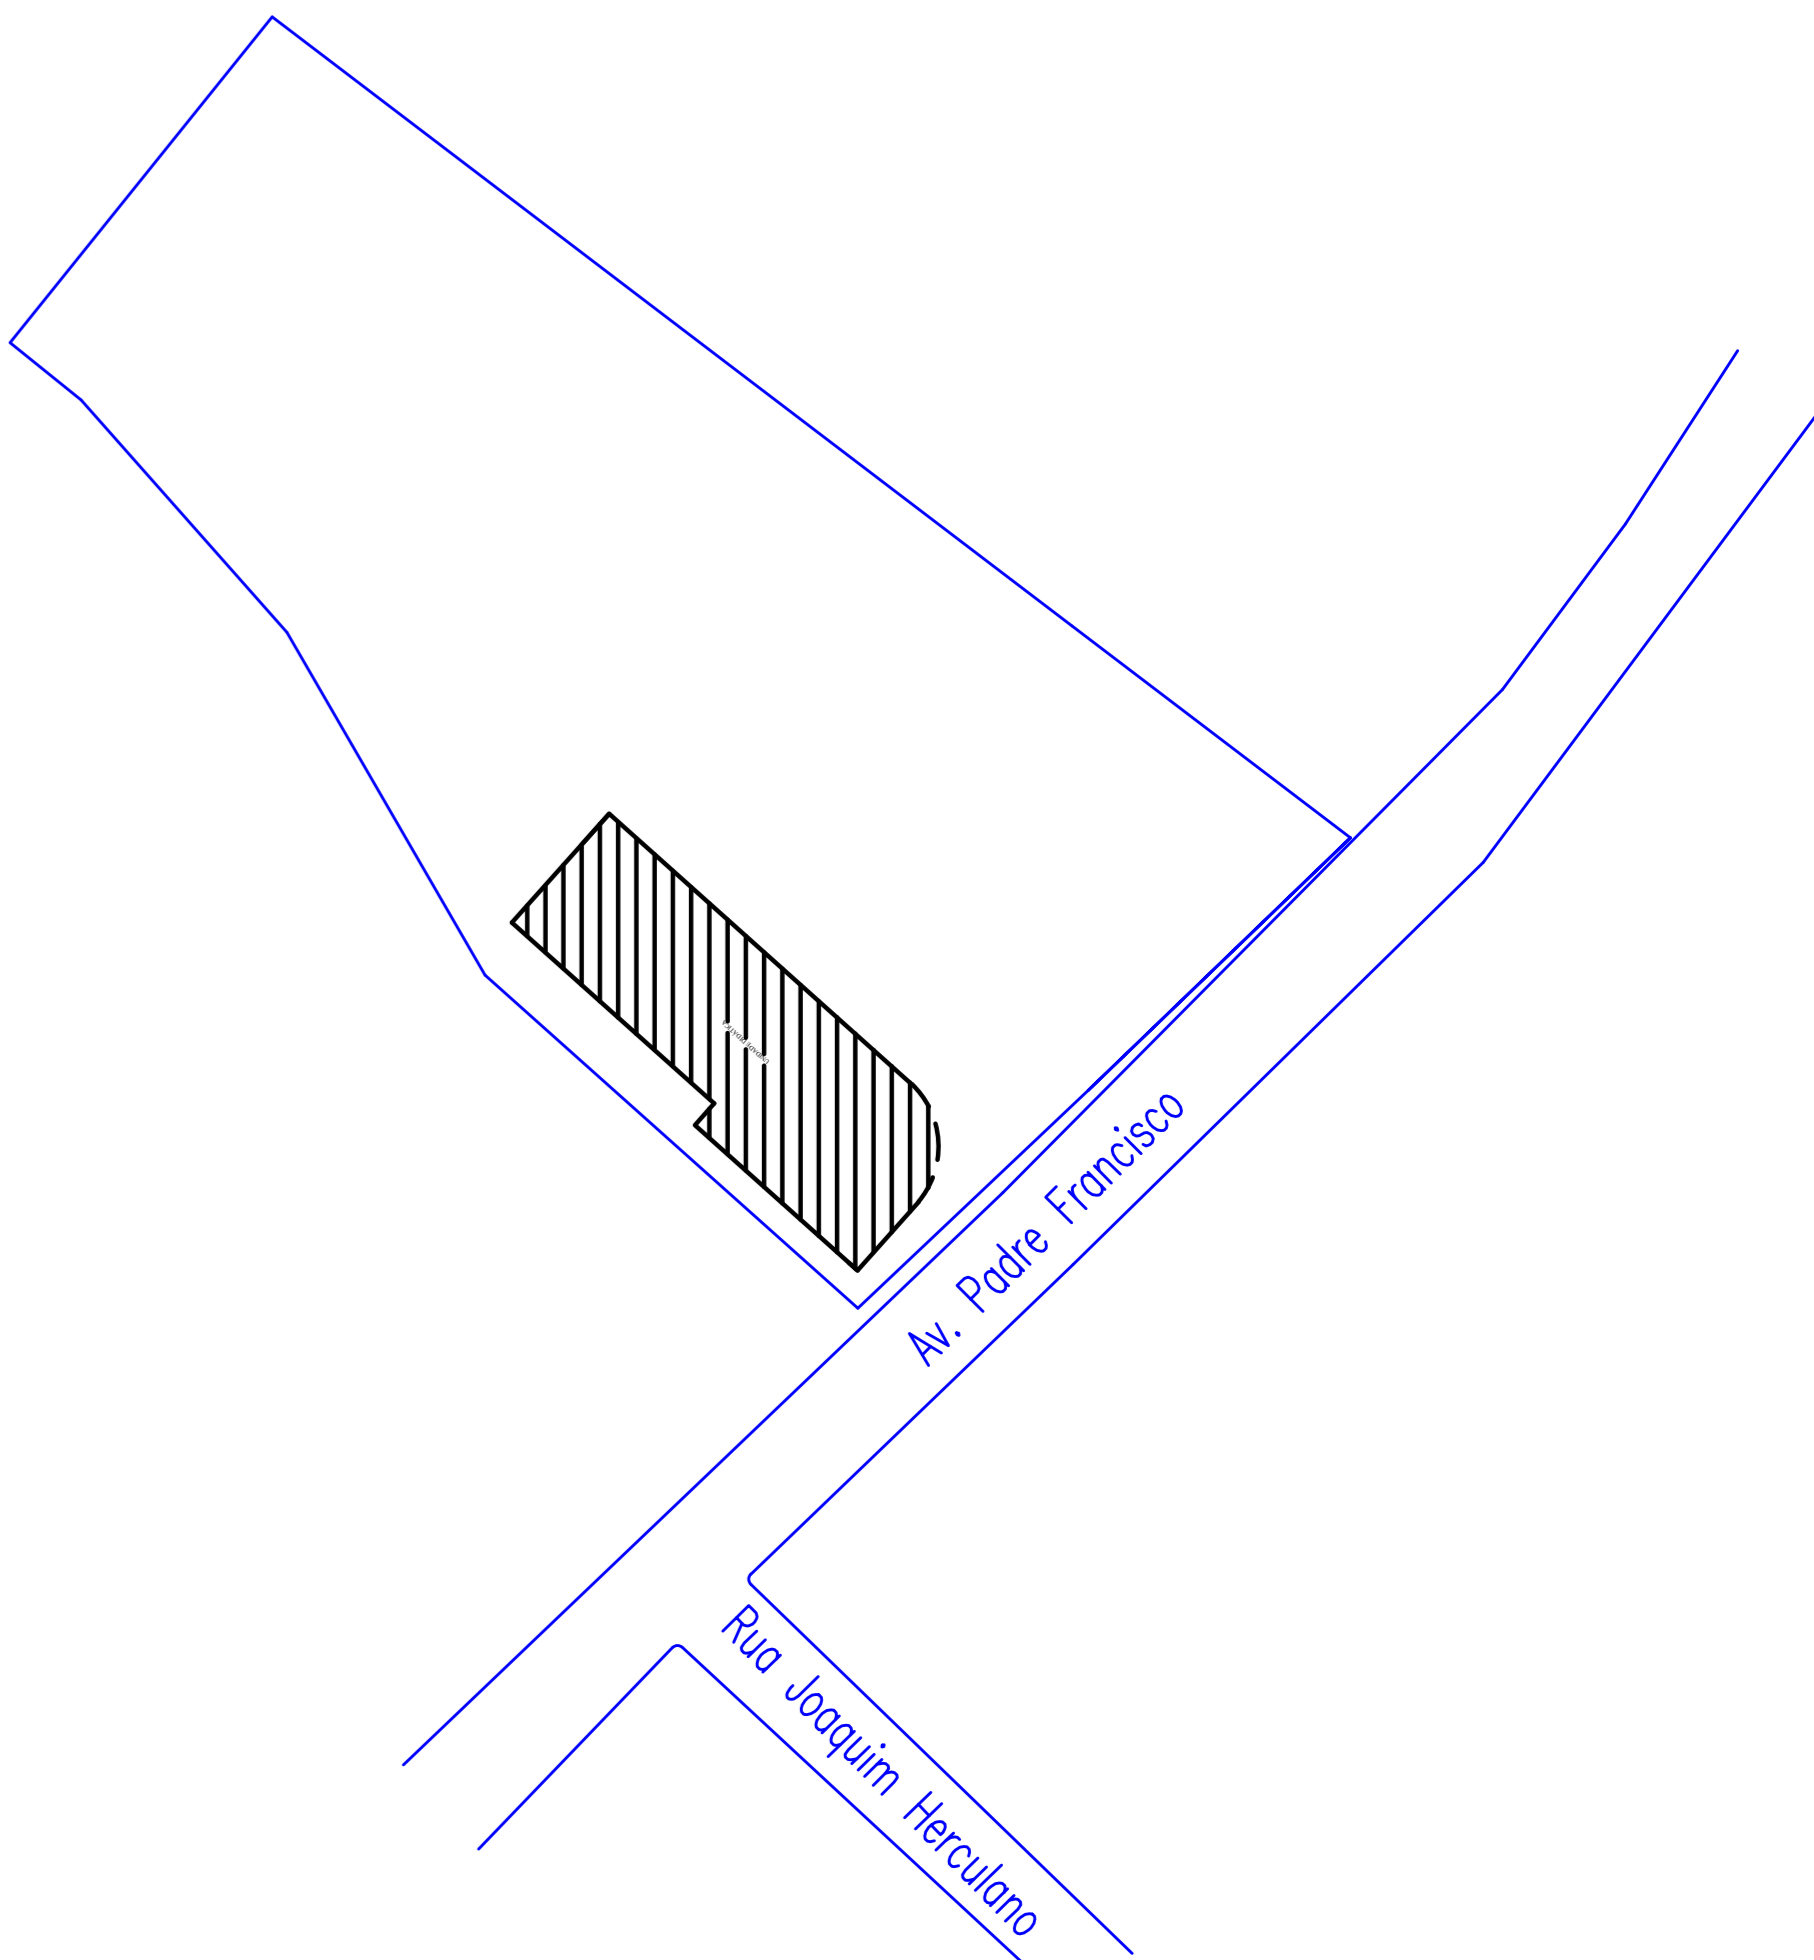

SITUAÇÃO  
ESC.: 1/500

PREFEITURA MUNICIPAL DE VILA VALÉRIO		ARQUITETÔNICO	
RUA LOURENÇO DE MARTINS, CENTRO, VILA VALÉRIO, ES FONE (027) 728-1666		OBRA: REFORMA SECRETARIA DE AGRICULTURA ENDEREÇO: AV. PADRE FRANCISCO, CENTRO VILA VALÉRIO - ES	
PROPRIETÁRIO: PREFEITURA MUNICIPAL DE VILA VALÉRIO		FRANCHA: A0 02/02	
TÍTULO: PL.BAIXA SUPERIOR, SITUAÇÃO CORTES E COBERTURA			
ESCALA: 1:50	DES: DECAO	DATA: JUNHO./2021	R.T. EXECUÇÃO
AUTOR DO PROJETO: NEIVALDO FREGONA - CREA 4292 D - ES.			