


CORTE CD
ESC.: 1/50

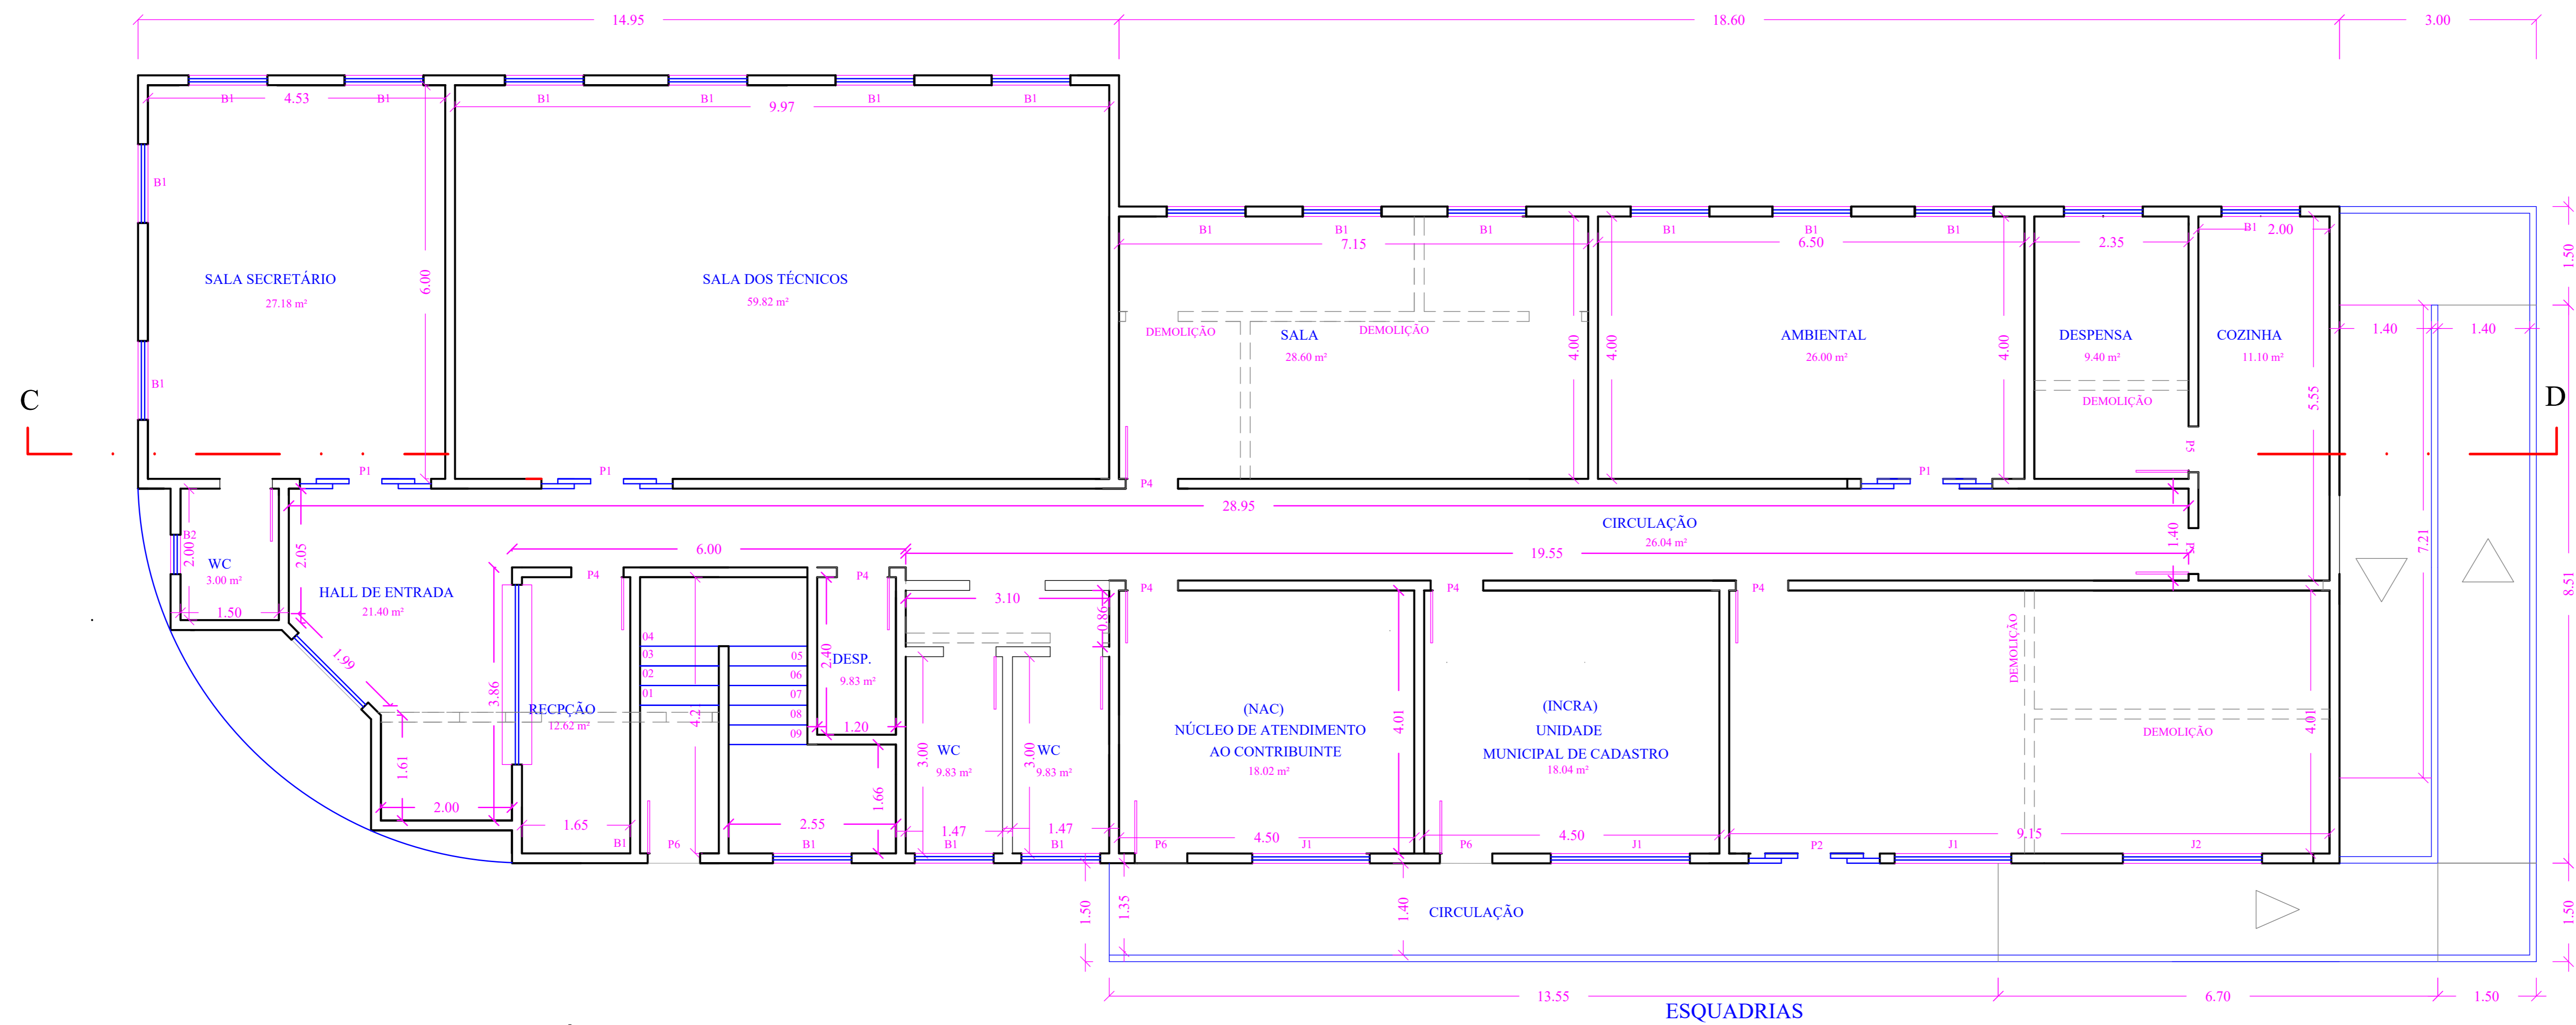


PLANTA BAIXA - TÉRREO

ESC.: 1/125

ÁREA TÉRREO = 420.69 m²

ÁREA TOTAL = 841.38 m²

P1 - 2.00 x 2.10	ALUMÍNIO	02
P4 - 0.80 x 2.10	MADEIRA	13
P5 - 0.70 x 2.10	MADEIRA	03
B1 - 1.20 x 1.10	ALUMÍNIO	26
C1 - 1.20 x 1.10	COBOGÓ	03
J1 - 1.50 x 1.10	VIDRO	04
P2 - 2.00 x 2.10	VIDRO	01

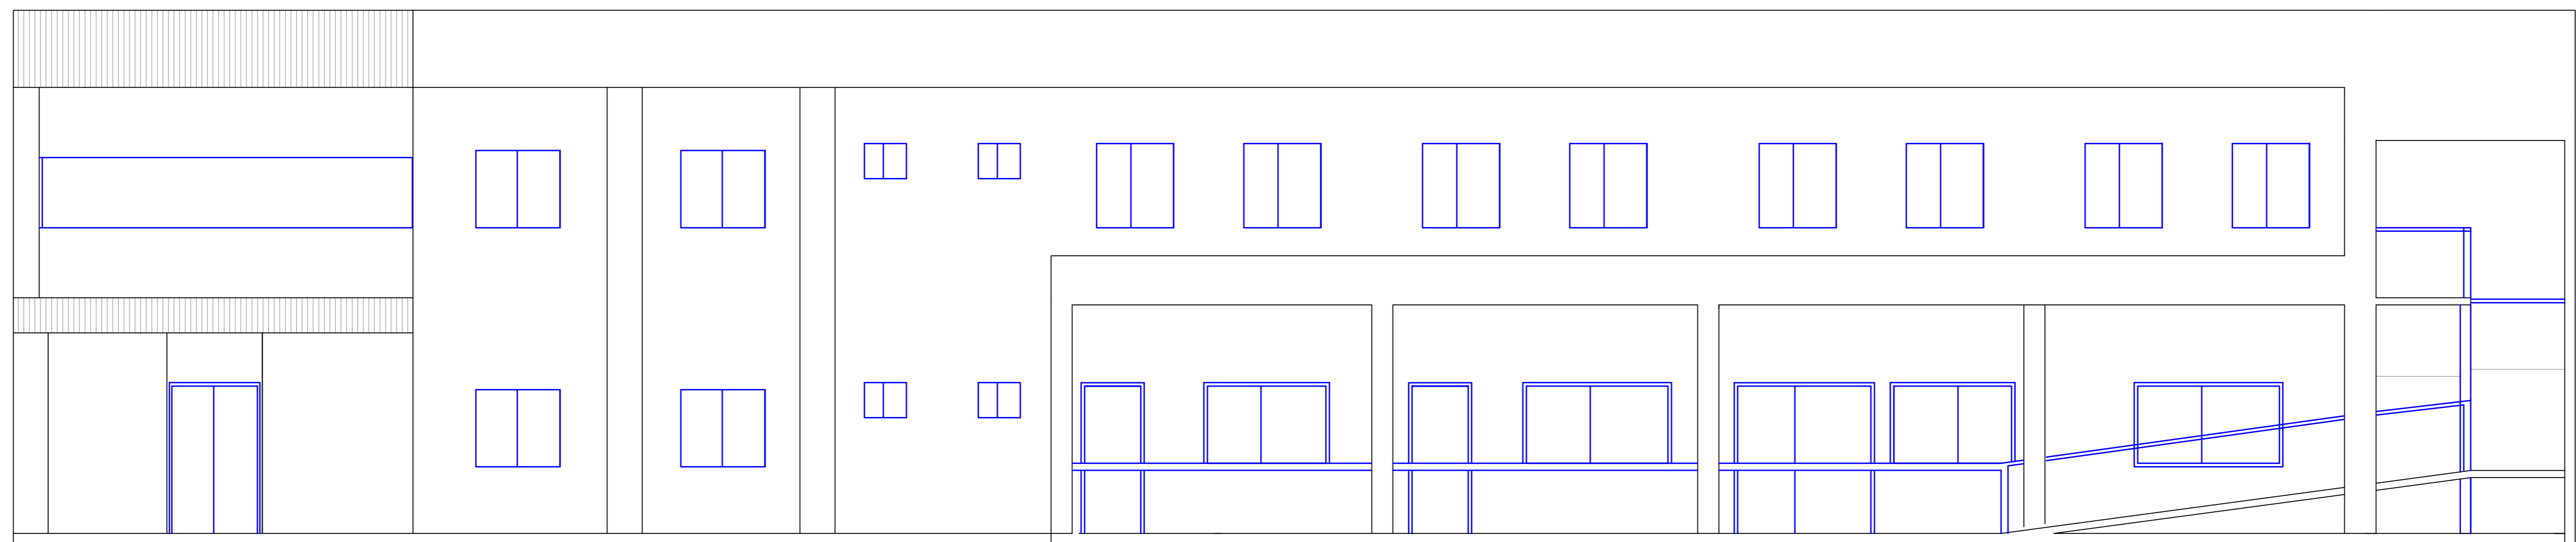

FACHADA
ESC.: 1/50

PREFEITURA MUNICIPAL DE VILA VALÉRIO		ARQUITETÔNICO	
RUA LOURENÇO DE MARTINS, CENTRO, VILA VALÉRIO, ES FONE: (027) 728-1666		OBRA: REFORMA SECRETARIA DE AGRICULTURA ENDEREÇO: AV. PADRE FRANCISCO, CENTRO VILA VALÉRIO - ES	
PROPRIETÁRIO: PREFEITURA MUNICIPAL DE VILA VALÉRIO		PRANCHAS: A0 01/02	
TÍTULO: PL.BAIXA TÉREO, CORTES, FACHADA		AUTOR DO PROJETO: NEIVALDO FREGONA - CREA 4292 D - ES.	
ESCALA: 1:50	DES: DECAO	DATA: JUNHO./2021	R.T. EXECUÇÃO