

# PM VIVA

## PREFEITURA MUNICIPAL DE VILA VALÉRIO

Rua Lourenço de Martins, 190  
B. Centro - Vila Valério - ES

PROJETO:  
REFORMA AMPLIAÇÃO

OBRA:  
REFORMA E AMPLIAÇÃO  
2º BATALHAO DA PM

ENDEREÇO:  
RUA LOURENÇO DE MARTINS  
CENTRO—VILA VALÉRIO

PRANCHA:  
01/01 — A3

TÍTULO:  
CROQUI

ESCALA:  
IND.


PROPRIETARIO:  
PREFEITURA MINICIPAL  
DE VILA VALÉRIO

R.T. EXECUÇÃO

DESENHO:  
DECÃO

RESP. TÉCNICO:  
NEIVALDO FREGONA  
CREA 4292/D

DATA:  
07/2021

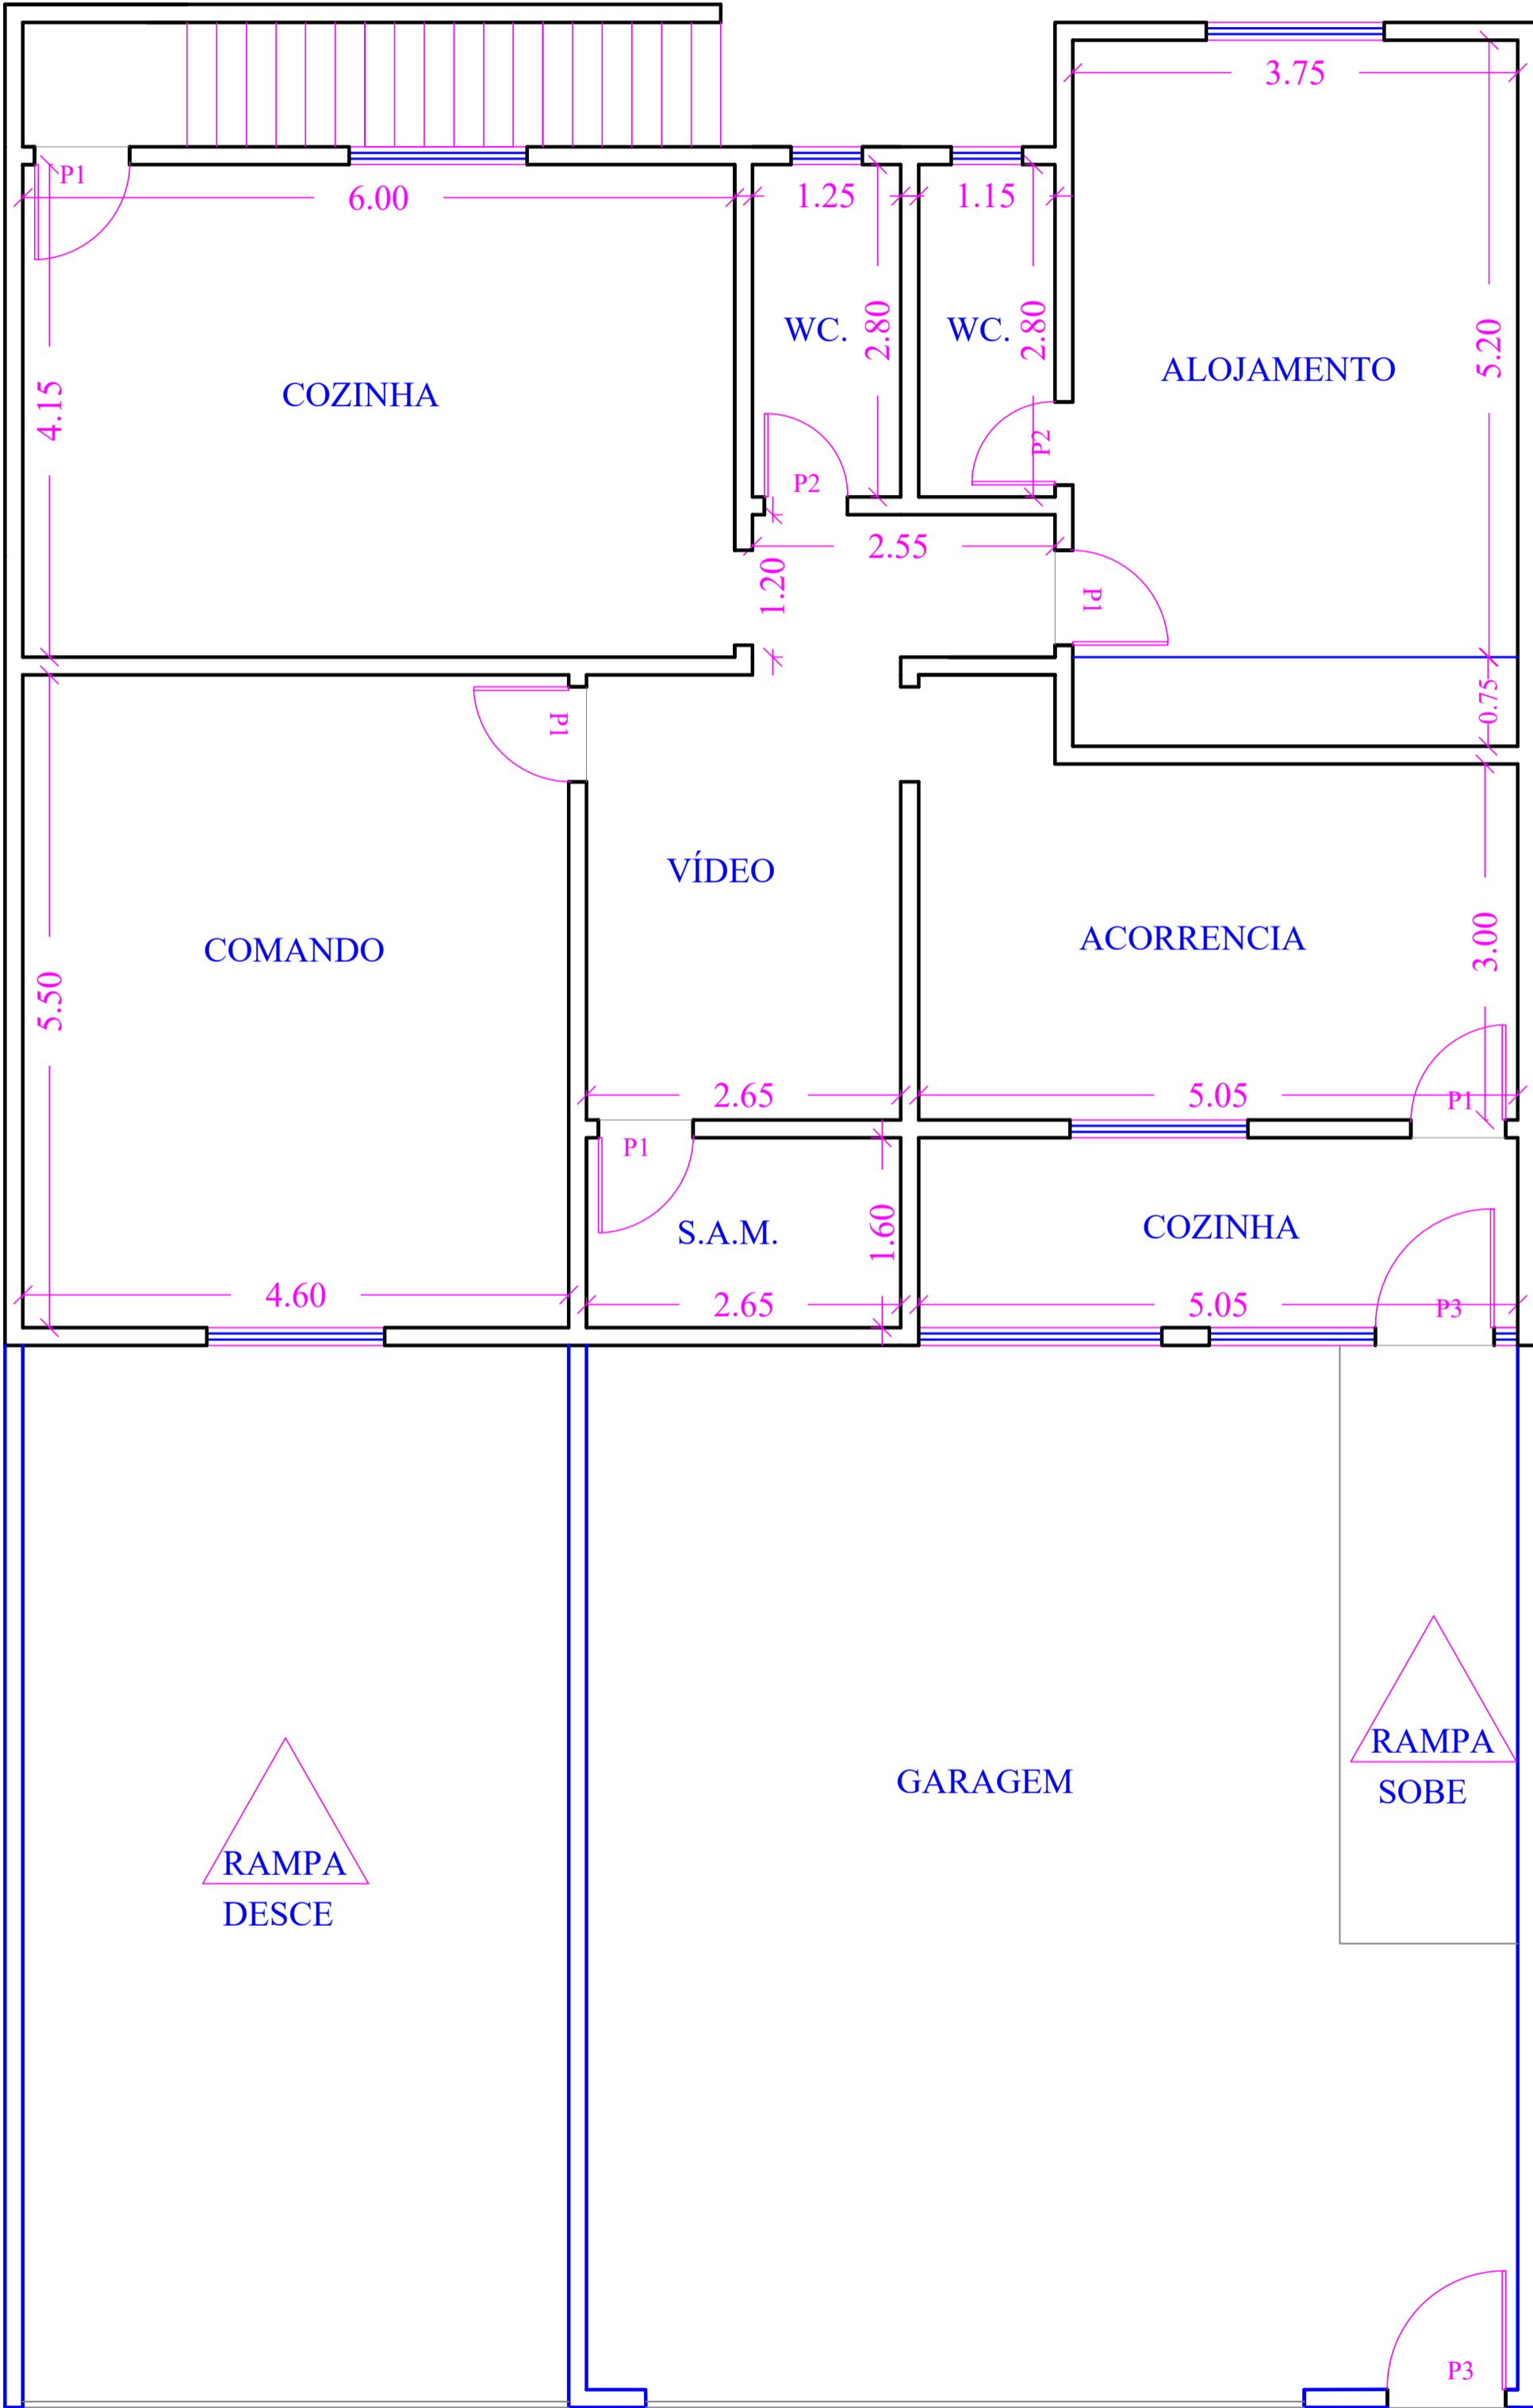


PLANTA BAIXA - D.P.M. - ATUAL

ESC : 1/50

ÁREA TOTAL : 168.00 m²

### ESQUADRIAS

- P1 = 0.80 x 2.10
- P2= 0.70 x 2.10
- P3 = 1.00 x2.10
- B2 = 0.70 x 0.70
- J1 = 1.50 x 1.10

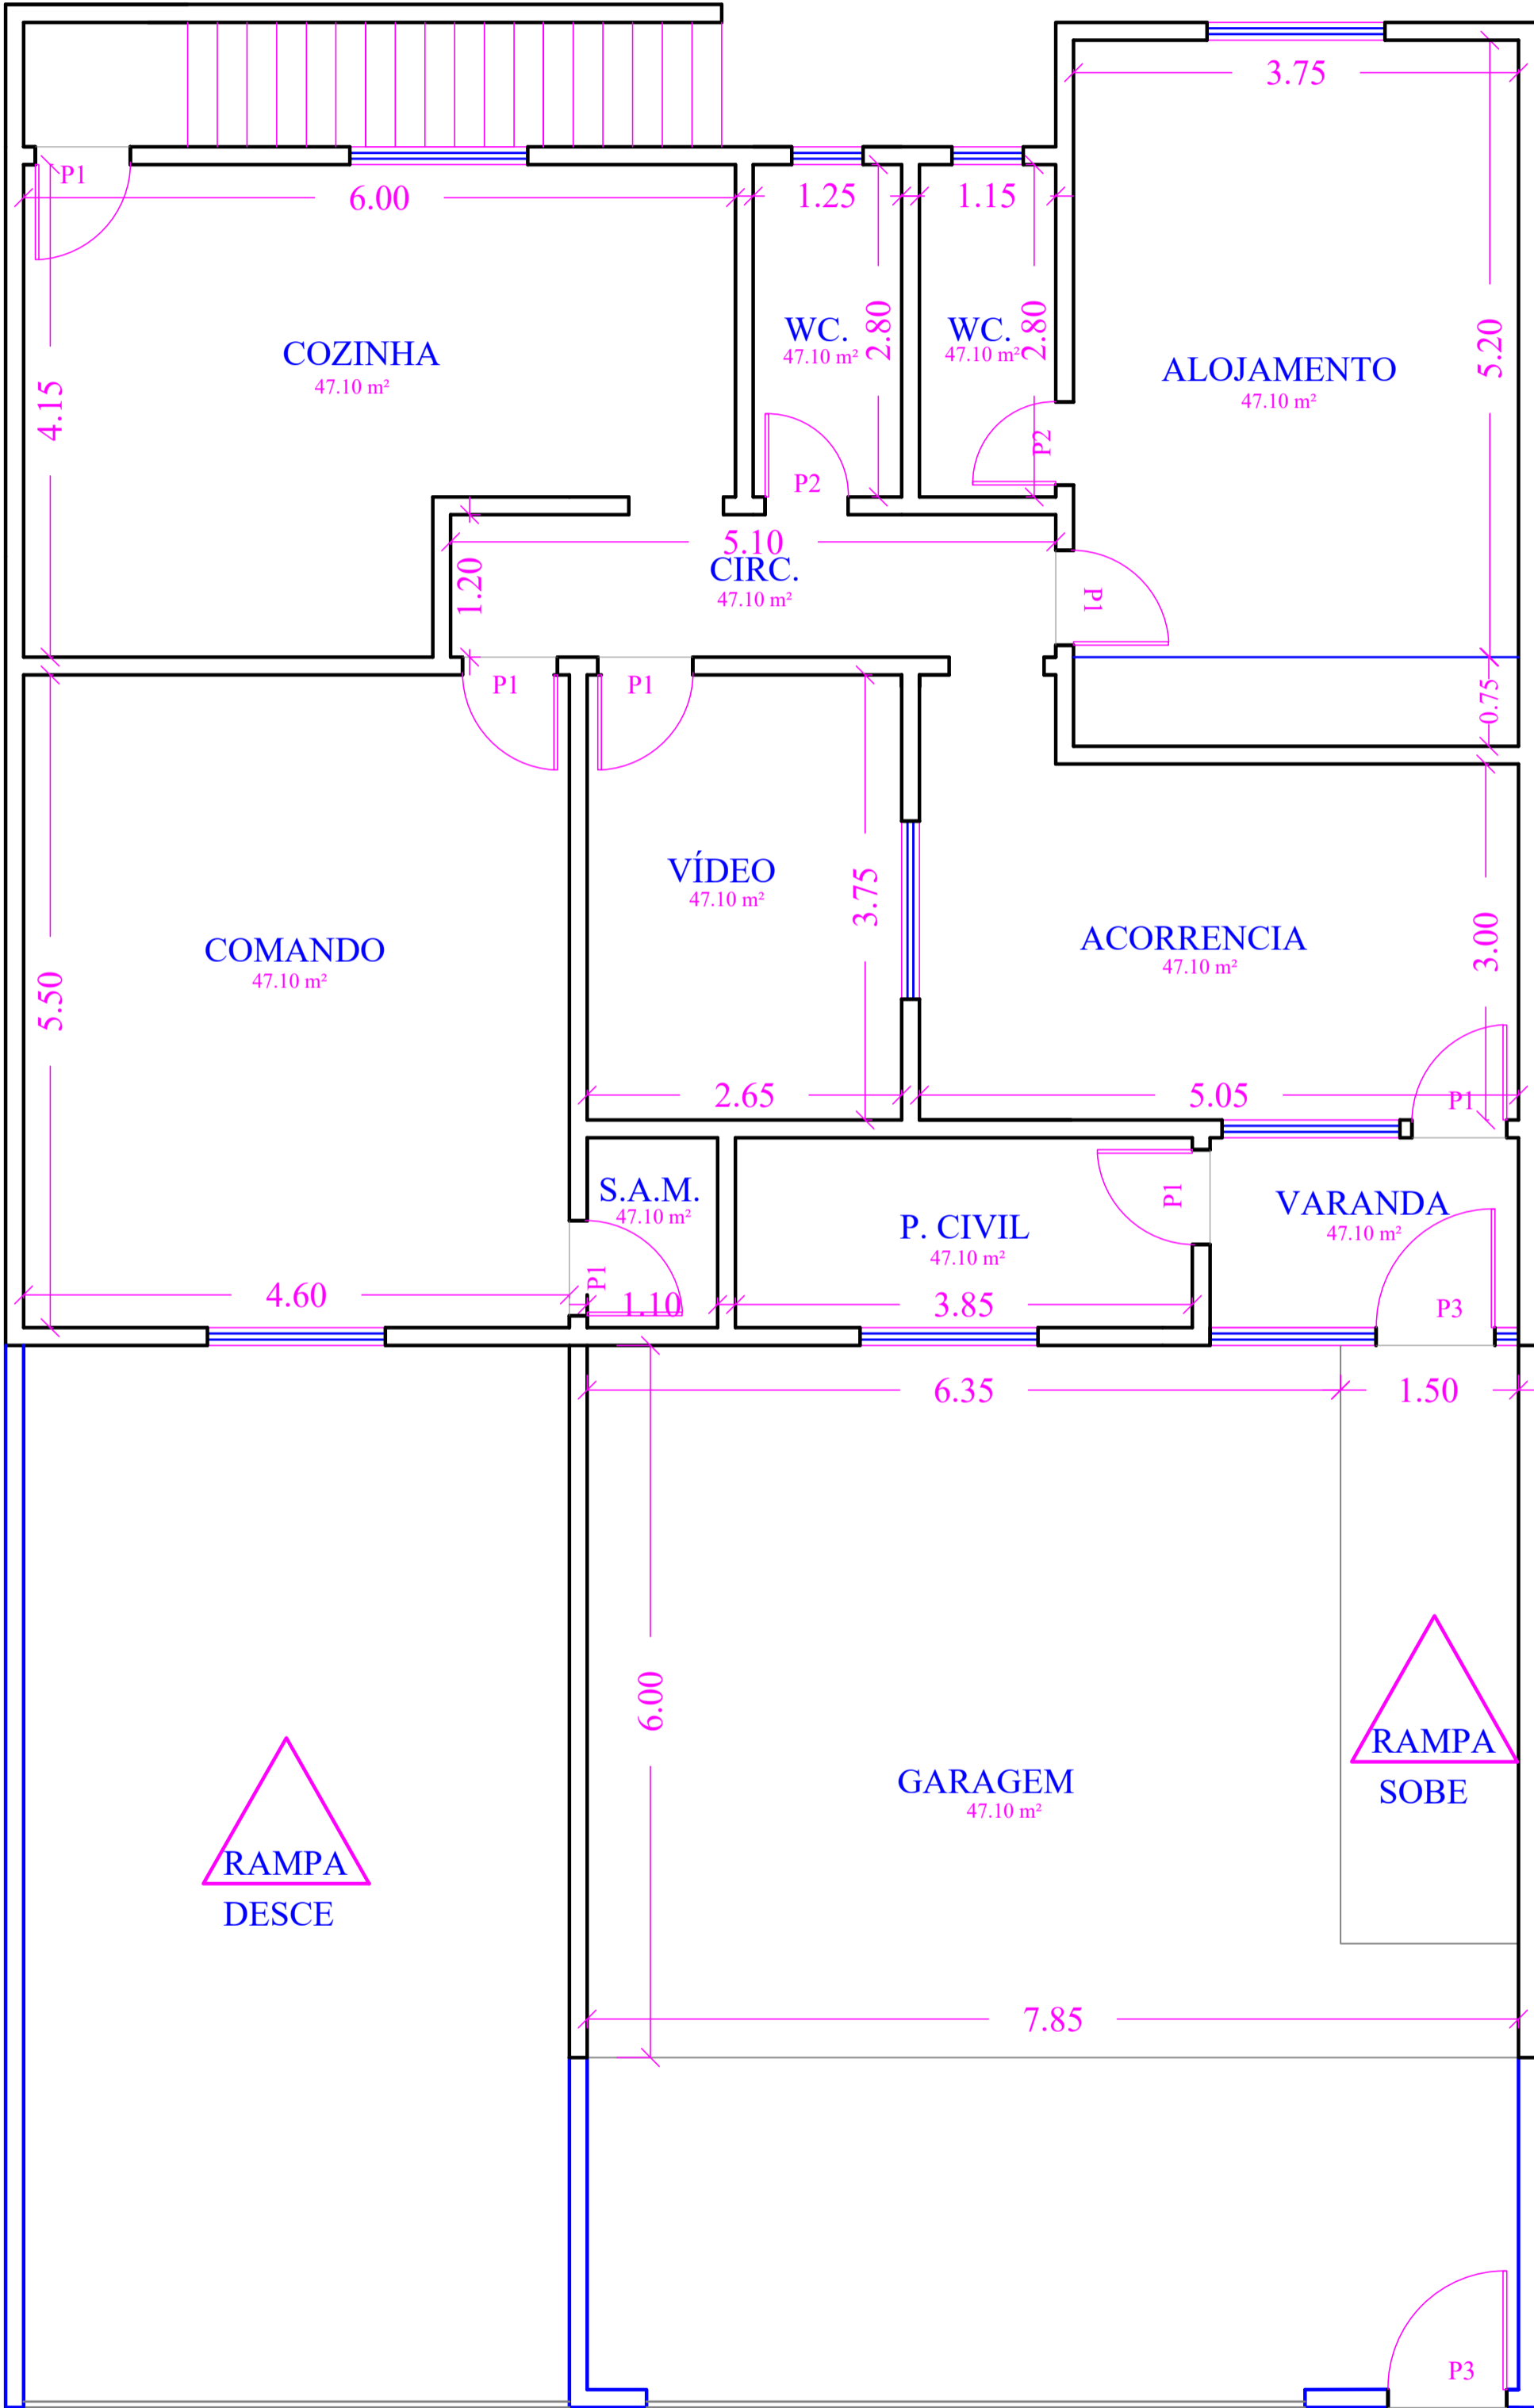

PLANTA BAIXA - D.P.M. - AMPLIAÇÃO

ESC : 1/50

ÁREA TOTAL : 168.00 m²