

BAIRRO - BOA VISTA

RUA CONTEMPLADAS:

- Rua Antônio Dias Pereira
- Rua Gíacono Adolfo Grobério
- Rua Matin Alberto Guilherme Krause
- Rua Ines Daré Borba
- Rua Alcides Hombre
- Rua Joaquim Herculano
- Rua Heminio Vieira da Silva
- Rua Benedito Castele
- Rua Clodoaldo Hoffmann
- Rua Joaquim Xavier
- Rua Manoel Matias


BAIRRO - BOA VISTA



Área Pavimentada: ...12.454 m²
 Área Pavimentada em Km: ..1,732 Km

SEÇÃO TIPO DE PAVIMENTAÇÃO

SEÇÃO TIPO DE PAVIMENTAÇÃO

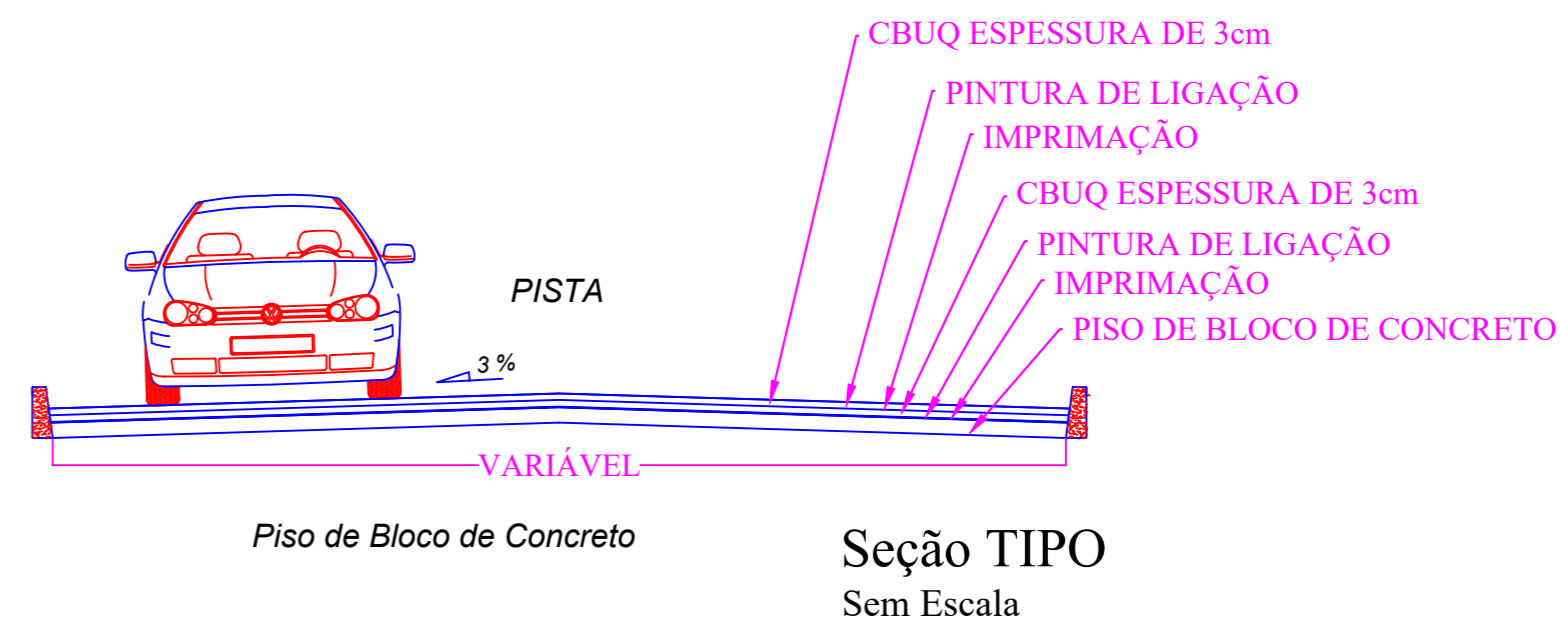

PLANTA DE PAVIMENTAÇÃO

LOCAL: RUAS DO BAIRRO BOA VISTA - VILA VALÉRIO - ES	ITEM: PAVIMENTAÇÃO	
PROPRIETÁRIO: PREFEITURA MUNICIPAL DE VILA VALÉRIO	Escala.: 1/1750	
AUTOR DO PROJETO: NEIVALDO FREGONA	CREA: ES-4292/D	DESENHO: DECÃO
TOPOGRAFIA: ALEXANDRE SODRÉ DA SILVA	CRT: ES-07263142775	FORMATO: A-2/01-04
REVISÃO:		DATA: JUNHO-2021