


**BAIRRO - CONDEVA**



Área Pavimentada: ...7.273 m<sup>2</sup>  
 Área Pavimentada em Km: ..0,711 Km


**RUA CONTEMPLADAS:**

**RUA ALICIA TRANS LOOSE**  
**AV. JOSÉ JESUS DE OLIVEIRA**

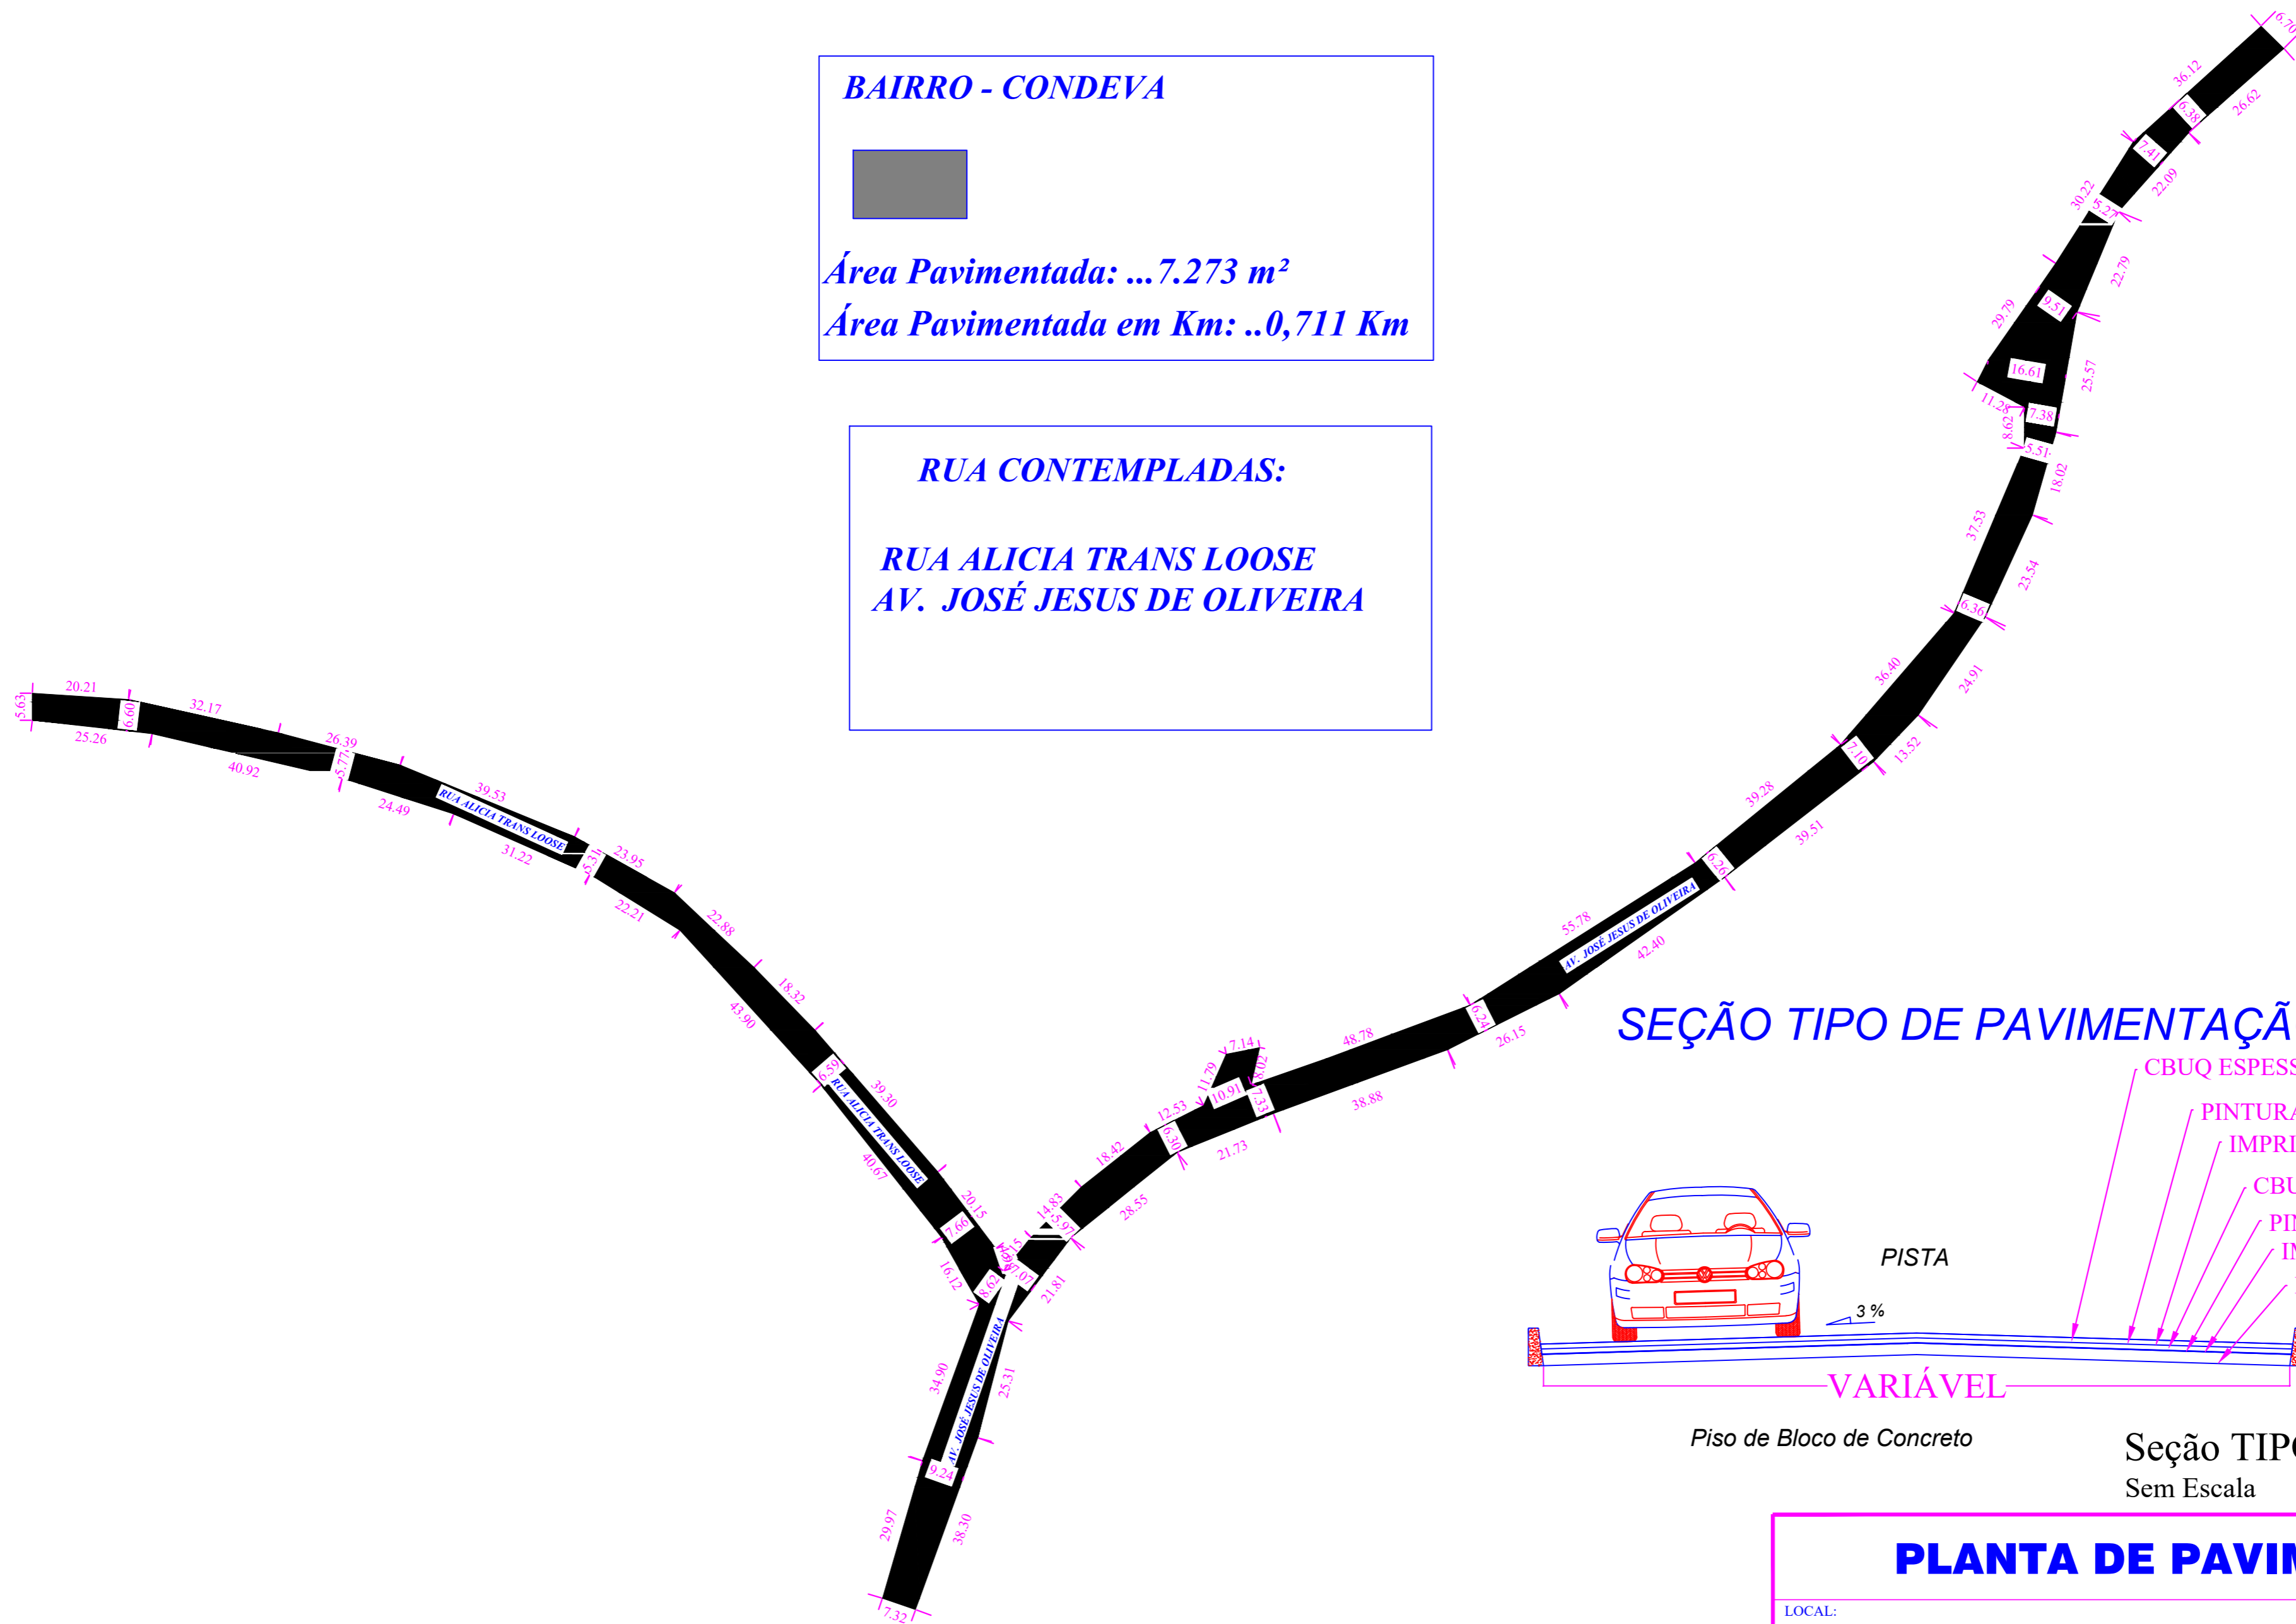

**BAIRRO - CONDEVA**

**SEÇÃO TIPO DE PAVIMENTAÇÃO**

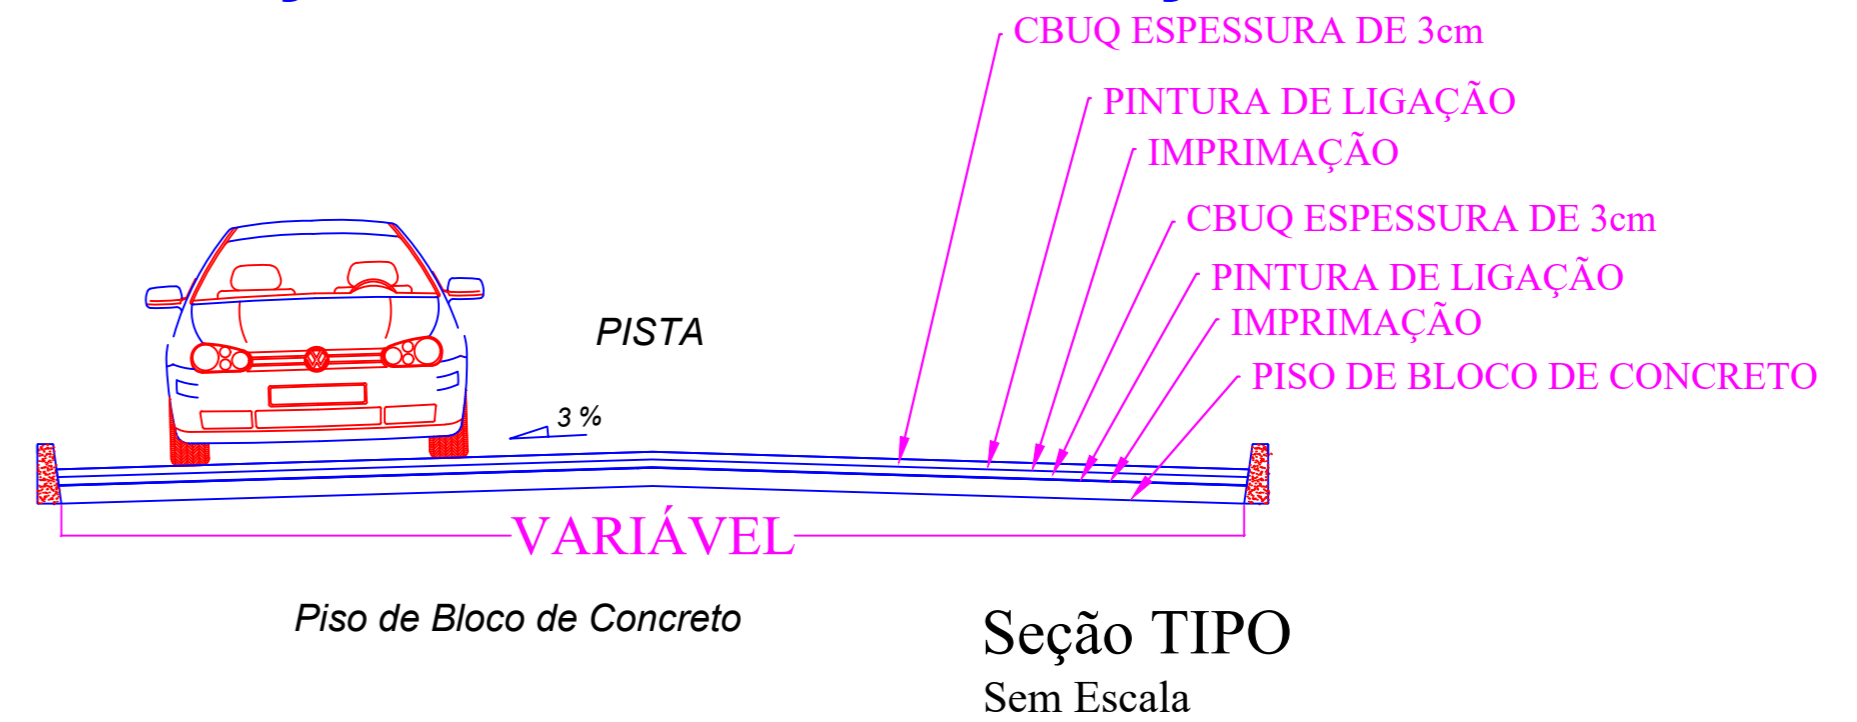

**PLANTA DE PAVIMENTAÇÃO**

LOCAL: RUAS DO BAIRRO CONDEVA - VILA VALÉRIO - ES		ITEM: <b>PAVIMENTAÇÃO</b>	
PROPRIETÁRIO: PREFEITURA MUNICIPAL DE VILA VALÉRIO		Escala : 1 /2000	
AUTOR DO PROJETO: NEIVALDO FREGONA	CREA ES-4292/D	DESENHO: DECÃO	
TOPOGRAFIA: ALEXANDRE SODRÉ DA SILVA	CRT ES-07263142775	FORMATO: A-2/01-04	
REVISÃO:		DATA: <b>JUNHO-2021</b>	