


BAIRRO - RAFAEL THOMES

- RUA CONTEMPLADAS:**
- RUA JOEL GRIGOLETO
 - RUA LUIZ SCARPAT
 - RUA ELZO TAMANINI
 - RUA TIAGO PEDRONI
 - RUA GERALDO LIBARDI
 - RUA DANIEL PELISSARI

BAIRRO - RAFAEL THOMES

Área Pavimentada: ..3.815m²
 Área Pavimentada em Km: ..0,48 Km

SEÇÃO TIPO DE PAVIMENTAÇÃO

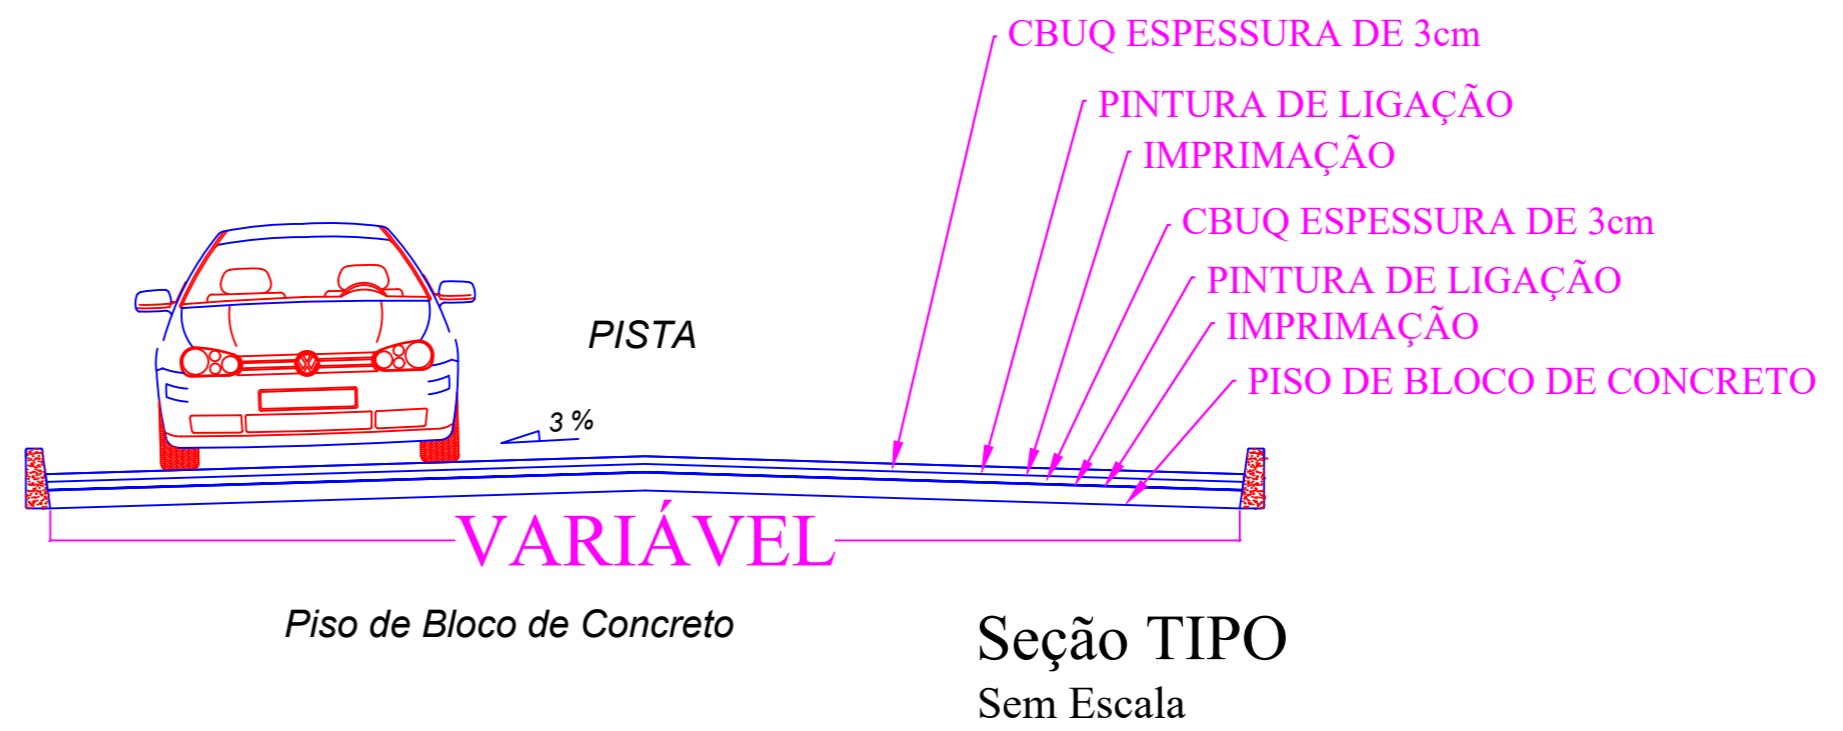

PLANTA DE PAVIMENTAÇÃO		
LOCAL: RUAS DO BAIRRO - RAFAEL THOMES - VILA VALÉRIO - ES	ITEM: PAVIMENTAÇÃO	
PROPRIETÁRIO: PREFEITURA MUNICIPAL DE VILA VALÉRIO	Escala : 1 /750	
AUTOR DO PROJETO: NEIVALDO FREGONA	CREA ES-4292/D	DESENHO: DECÃO
TOPOGRAFIA: ALEXANDRE SODRÉ DA SILVA	CRT ES-07263142775	FORMATO: A-2/01-04
REVISÃO:		DATA: JUNHO-2021